

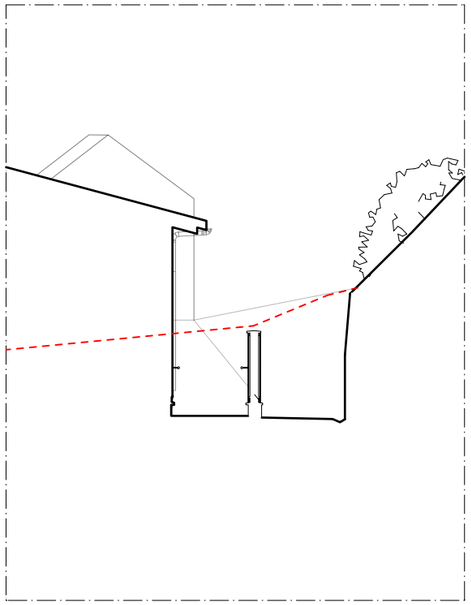


Snitt D
1:100

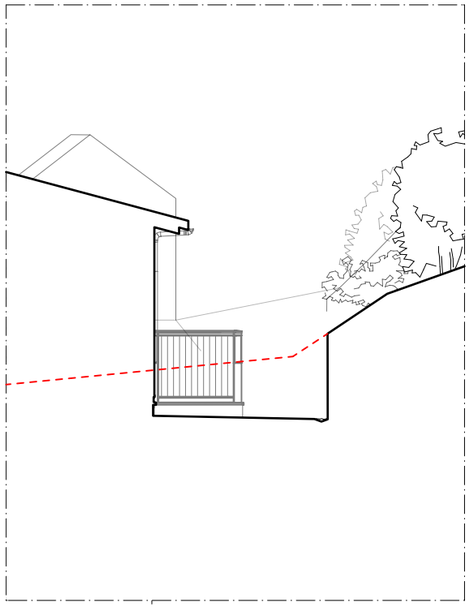

Snitt E
1:100

Fjellveggen skjæres tilbake for å gi plass til en gangvei som går rundt huset og til en rømnings-/utvendig trapp. Den øvre kanten av utskjæringen bør mykes opp og tilpasses slik at den glir naturlig inn i den eksisterende fjellveggen.

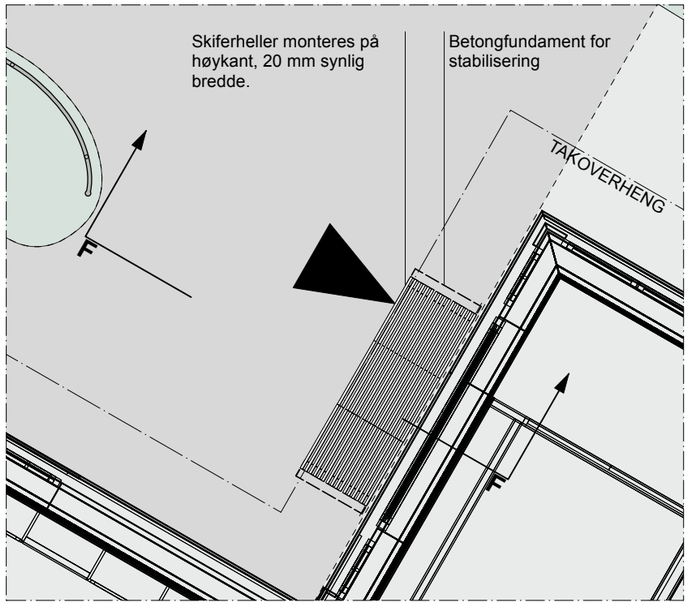

Detalj 01 Fotskraperist
1:50


Fotskraperisten ved inngangen til bygget kan utføres i stolpejern av en smed, slik at den visuelt harmonerer med det tilstøtende rekkverket.




Overvannsgrøft langs fjellvegg



Grusen møter foten av fjellveggen, med enkelte åpninger for vegetasjon, i tråd med de eksisterende forholdene.

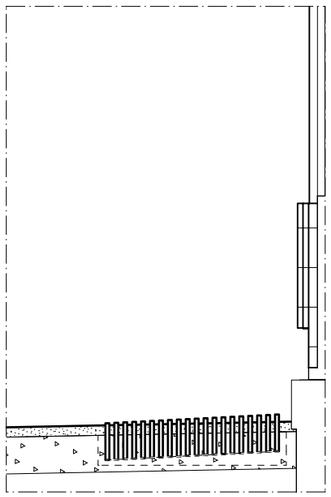


Snitt F Fotskraperist
1:25

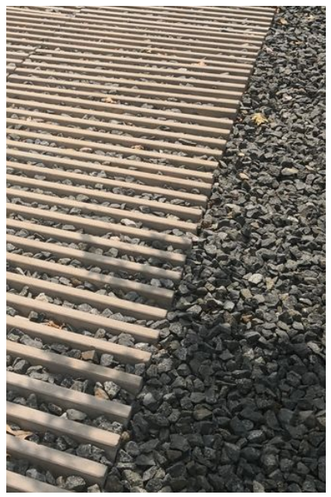

Avstand mellom skiferhellene gir plass til grusfylling i fugene og bidrar til at belegget glir naturlig inn i landskapet

Oversiktsplan 1:1000

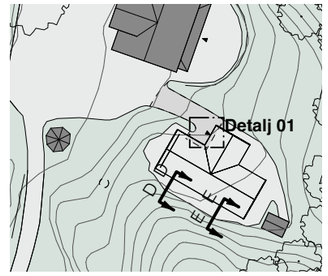

Tegnforklaring

Dagens terreng

IKKE BYGGETEGNING. ALLE MÅL SKAL KONTROLLERES PÅ STEDET

A	12.11.26	ANBUDSTEGNING

Byggherre

Roald Amundsens hjem

Museene i Akershus
Roald Amundsens vei 192
1420 Svartskog
Gnr/Bnr: 235/62

Prosjekt	190 Roald Amundsens hjem			
Tegning	Landskap elementer			
Tegning nr.	A.3.612			
Målestokk	1:100 ISO A3	**Dato**	16.10.2026	
Sign.	MA	**Kontr.**	AE	

F R A G M E N T

Fragment AS
Fredensborgveien 21 C
0177 OSLO, NO